


Verkehrszeichenplan Nr. 1 (BA I)

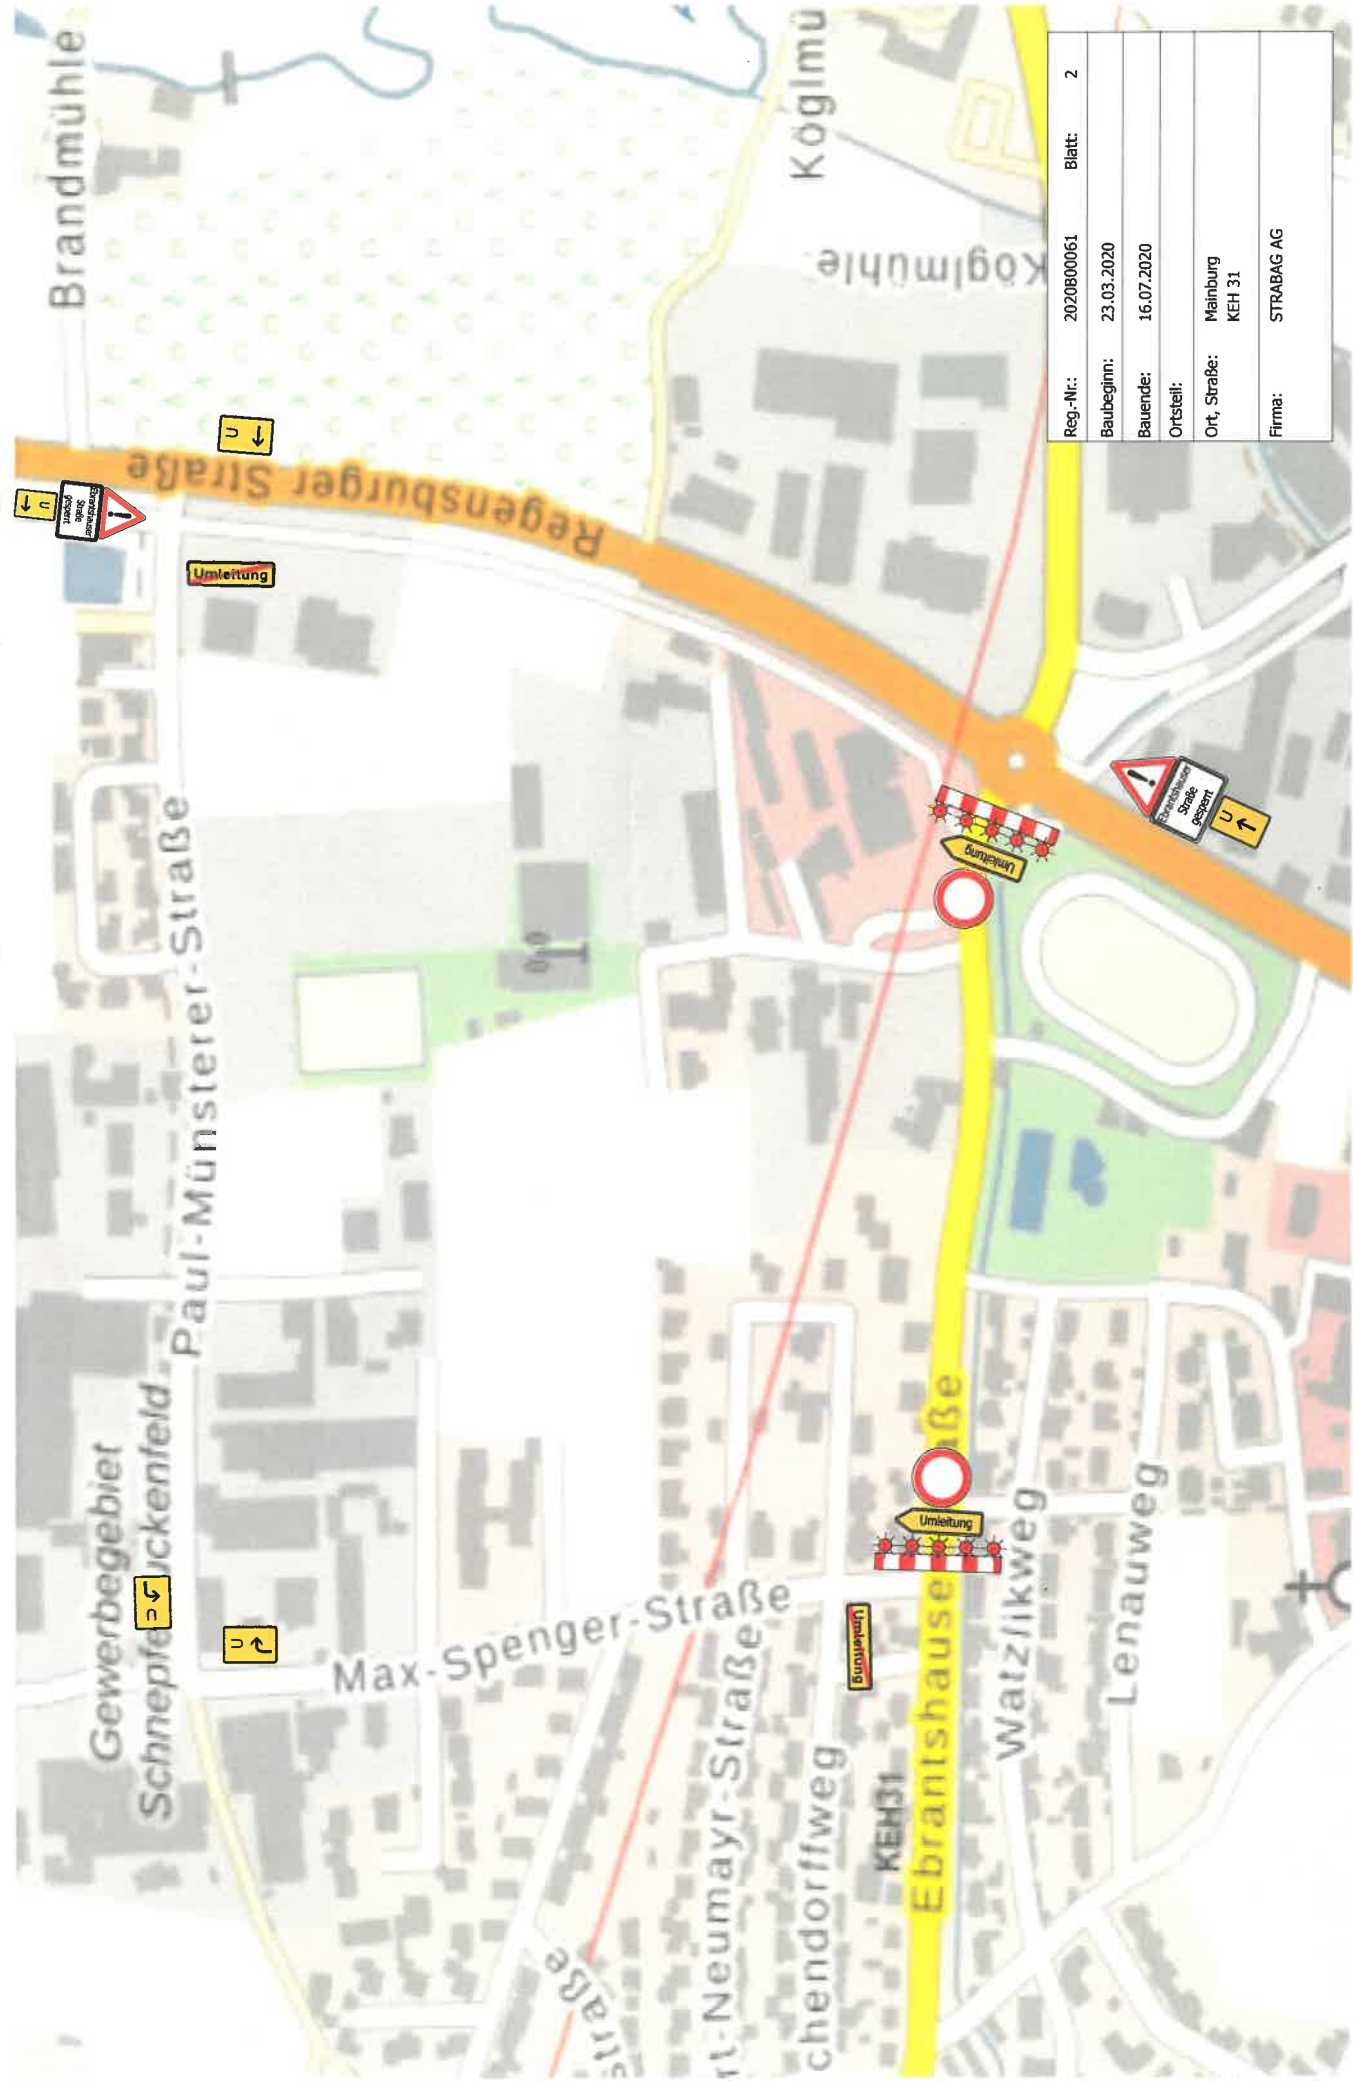

Reg.-Nr.:	2020B00061	Blatt:	2
Baubeginn:	23.03.2020		
Bauende:	16.07.2020		
Ortsteil:			
Ort, Straße:	Mainburg KEH 31		
Firma:	STRABAG AG		