


Übersichtslageplan

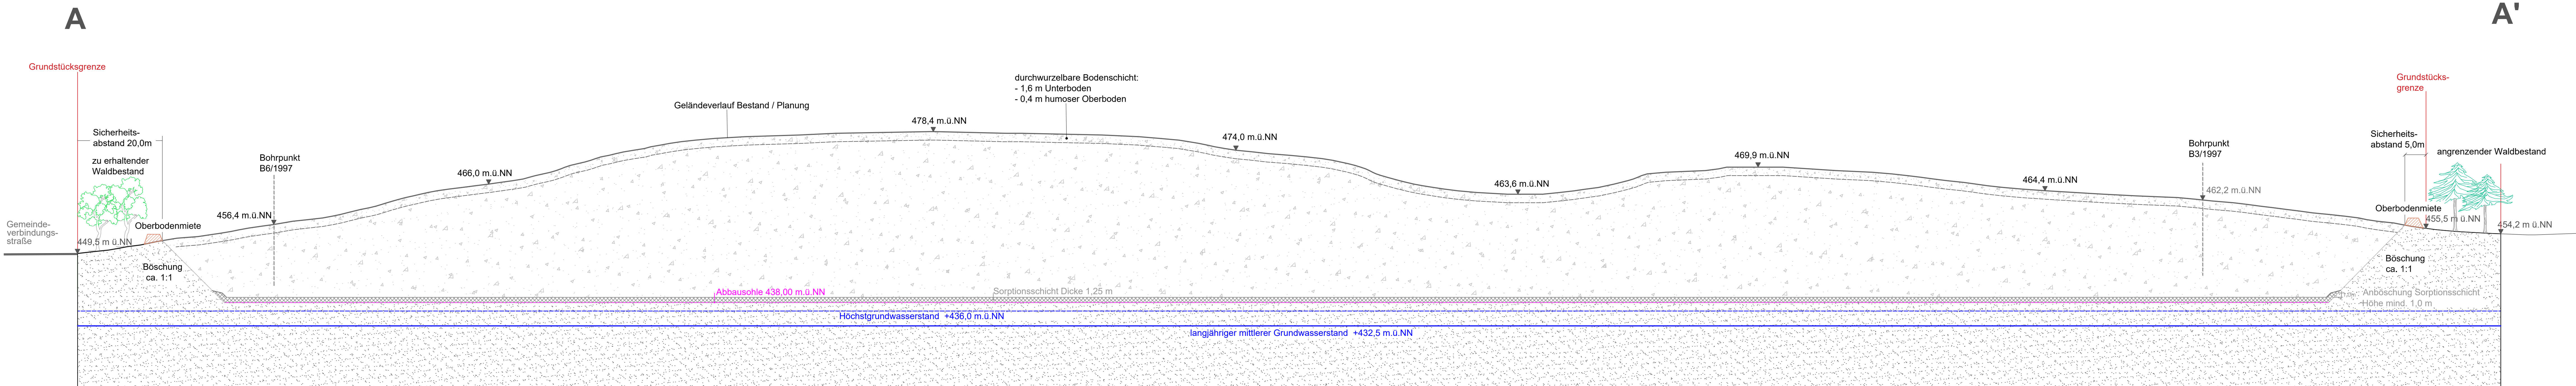

Projekt: Abbauplanung Oberempfenbach

Lkr. Kelheim

Verfahren/Phase: Antrag auf Abtragungsgenehmigung nach Art. 7 BayAbgrG

Planinhalt: Schnitte

Bearb.	HCh/TAI	Maßstab	1 : 500
Gez.	HCh/TAI	Datum	25.05.2021
Projekt	18039	Plan-Nr.	3

Antragsteller: **HEIDELBERGER SAND UND KIES**
HEIDELBERGER SAND UND KIES
Heidelberger Sand und Kies GmbH
Berliner Str. 6
69120 Heidelberg

Planverfasser: **Dr. Schober**
Gesellschaft für Landschaftsplanung mbH
Kammerhof 6 · 85354 Freising · Germany
Tel.: +49 (0) 8161 3001 · Fax: +49 (0) 8161 9 44 33
zentrale@schober-lan.de · www.schober-lan.de